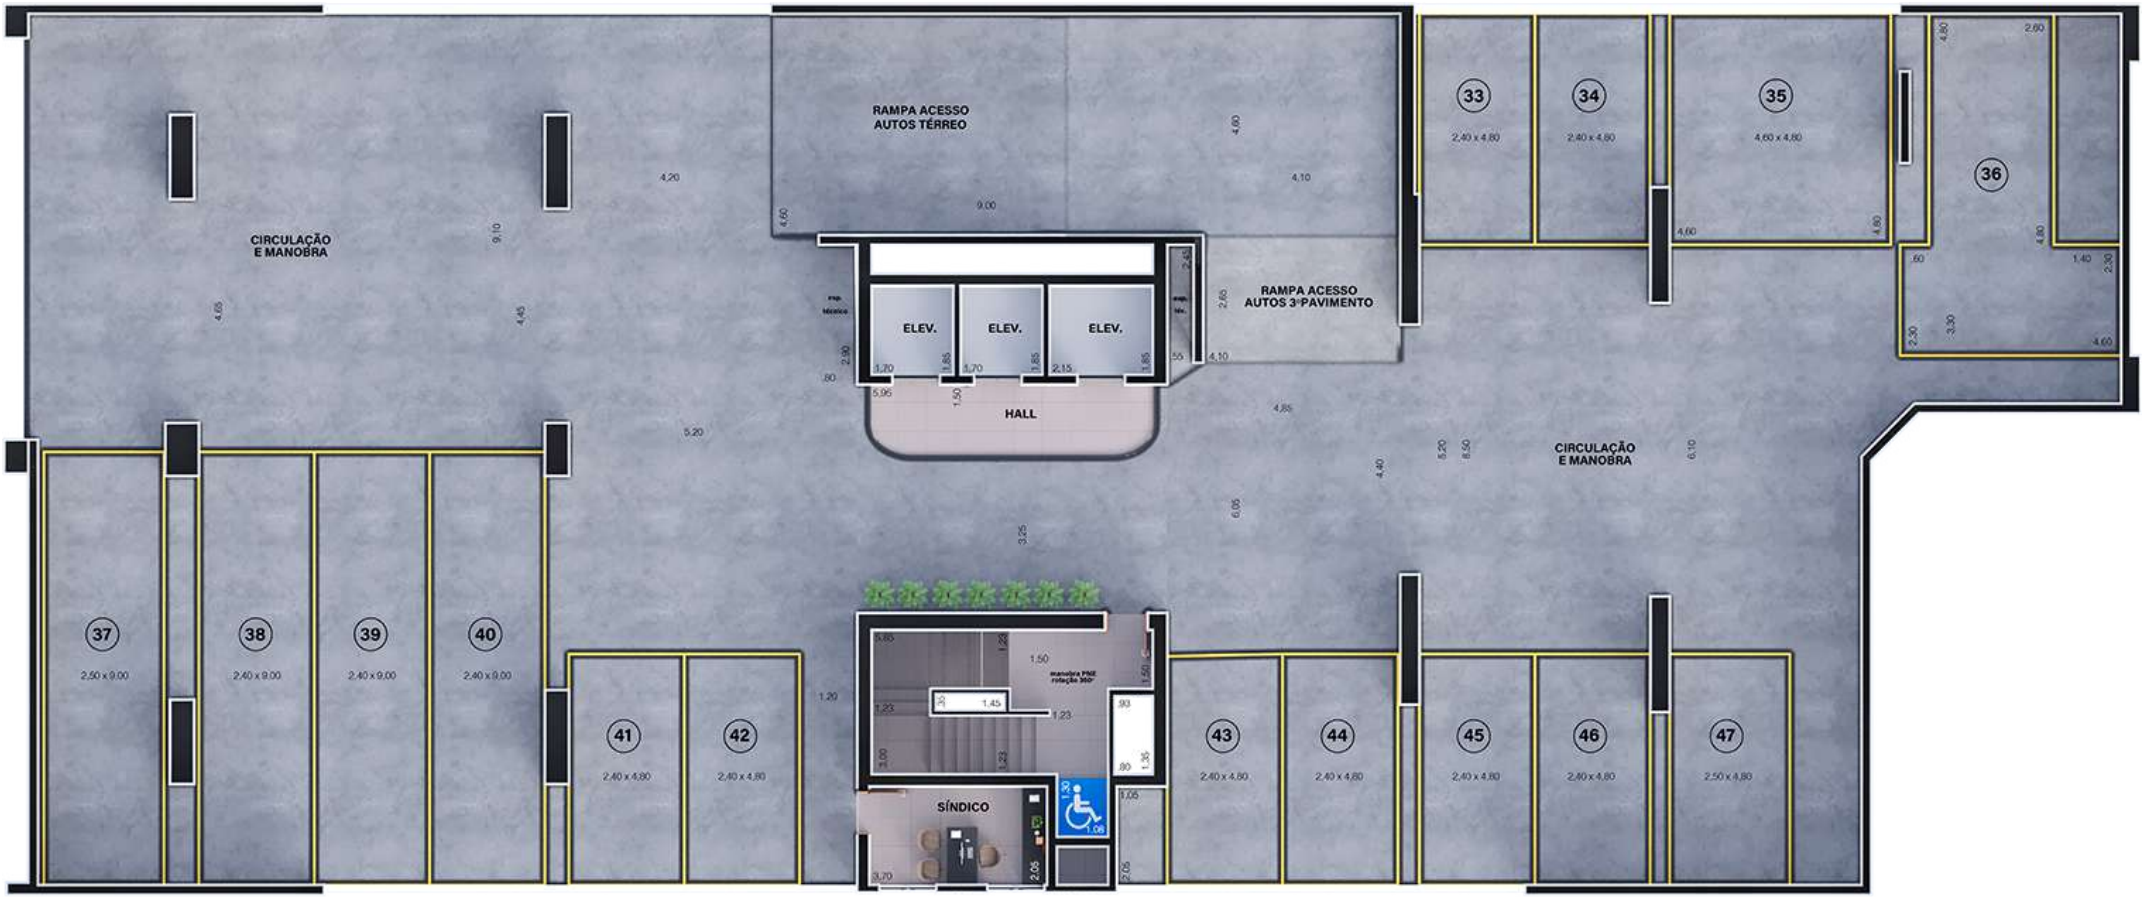
RAMPA ACESSO
AUTOS TÉRREO
CIRCULAÇÃO
E MANOBRA
ELEV.
ELEV.
ELEV.
HALL
RAMPA ACESSO
AUTOS 3º PAVIMENTO
CIRCULAÇÃO
E MANOBRA
SÍNDICO
33
2,40 x 4,80
34
2,40 x 4,80
35
4,60 x 4,80
36
37
2,50 x 9,00
38
2,40 x 9,00
39
2,40 x 9,00
40
2,40 x 9,00
41
2,40 x 4,80
42
2,40 x 4,80
43
2,40 x 4,80
44
2,40 x 4,80
45
2,40 x 4,80
46
2,40 x 4,80
47
2,50 x 4,80