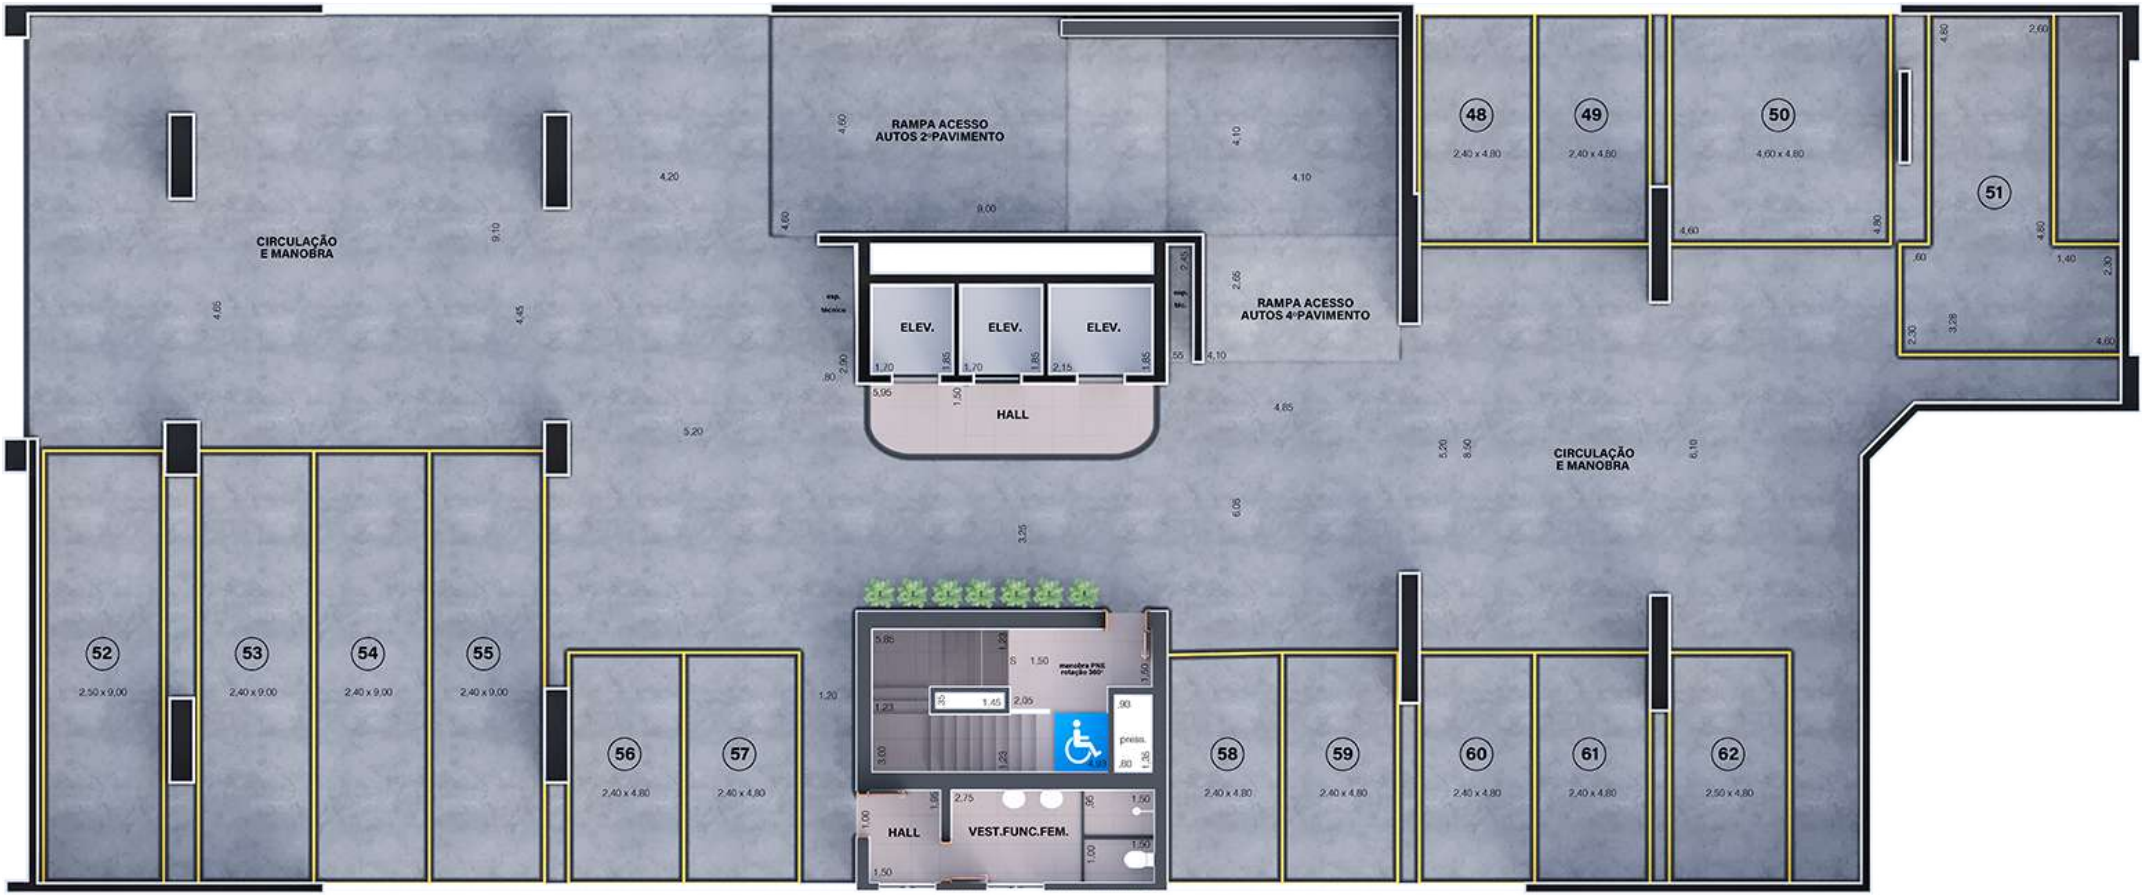
RAMPA ACESSO
AUTOS 2º PAVIMENTO
CIRCULAÇÃO
E MANOBRA
ELEV.
ELEV.
ELEV.
HALL
RAMPA ACESSO
AUTOS 4º PAVIMENTO
CIRCULAÇÃO
E MANOBRA
48
2,40 x 4,80
49
2,40 x 4,80
50
4,60 x 4,80
51
52
2,50 x 9,00
53
2,40 x 9,00
54
2,40 x 9,00
55
2,40 x 9,00
56
2,40 x 4,80
57
2,40 x 4,80
HALL
VEST.FUNC.FEM.
58
2,40 x 4,80
59
2,40 x 4,80
60
2,40 x 4,80
61
2,40 x 4,80
62
2,50 x 4,80